


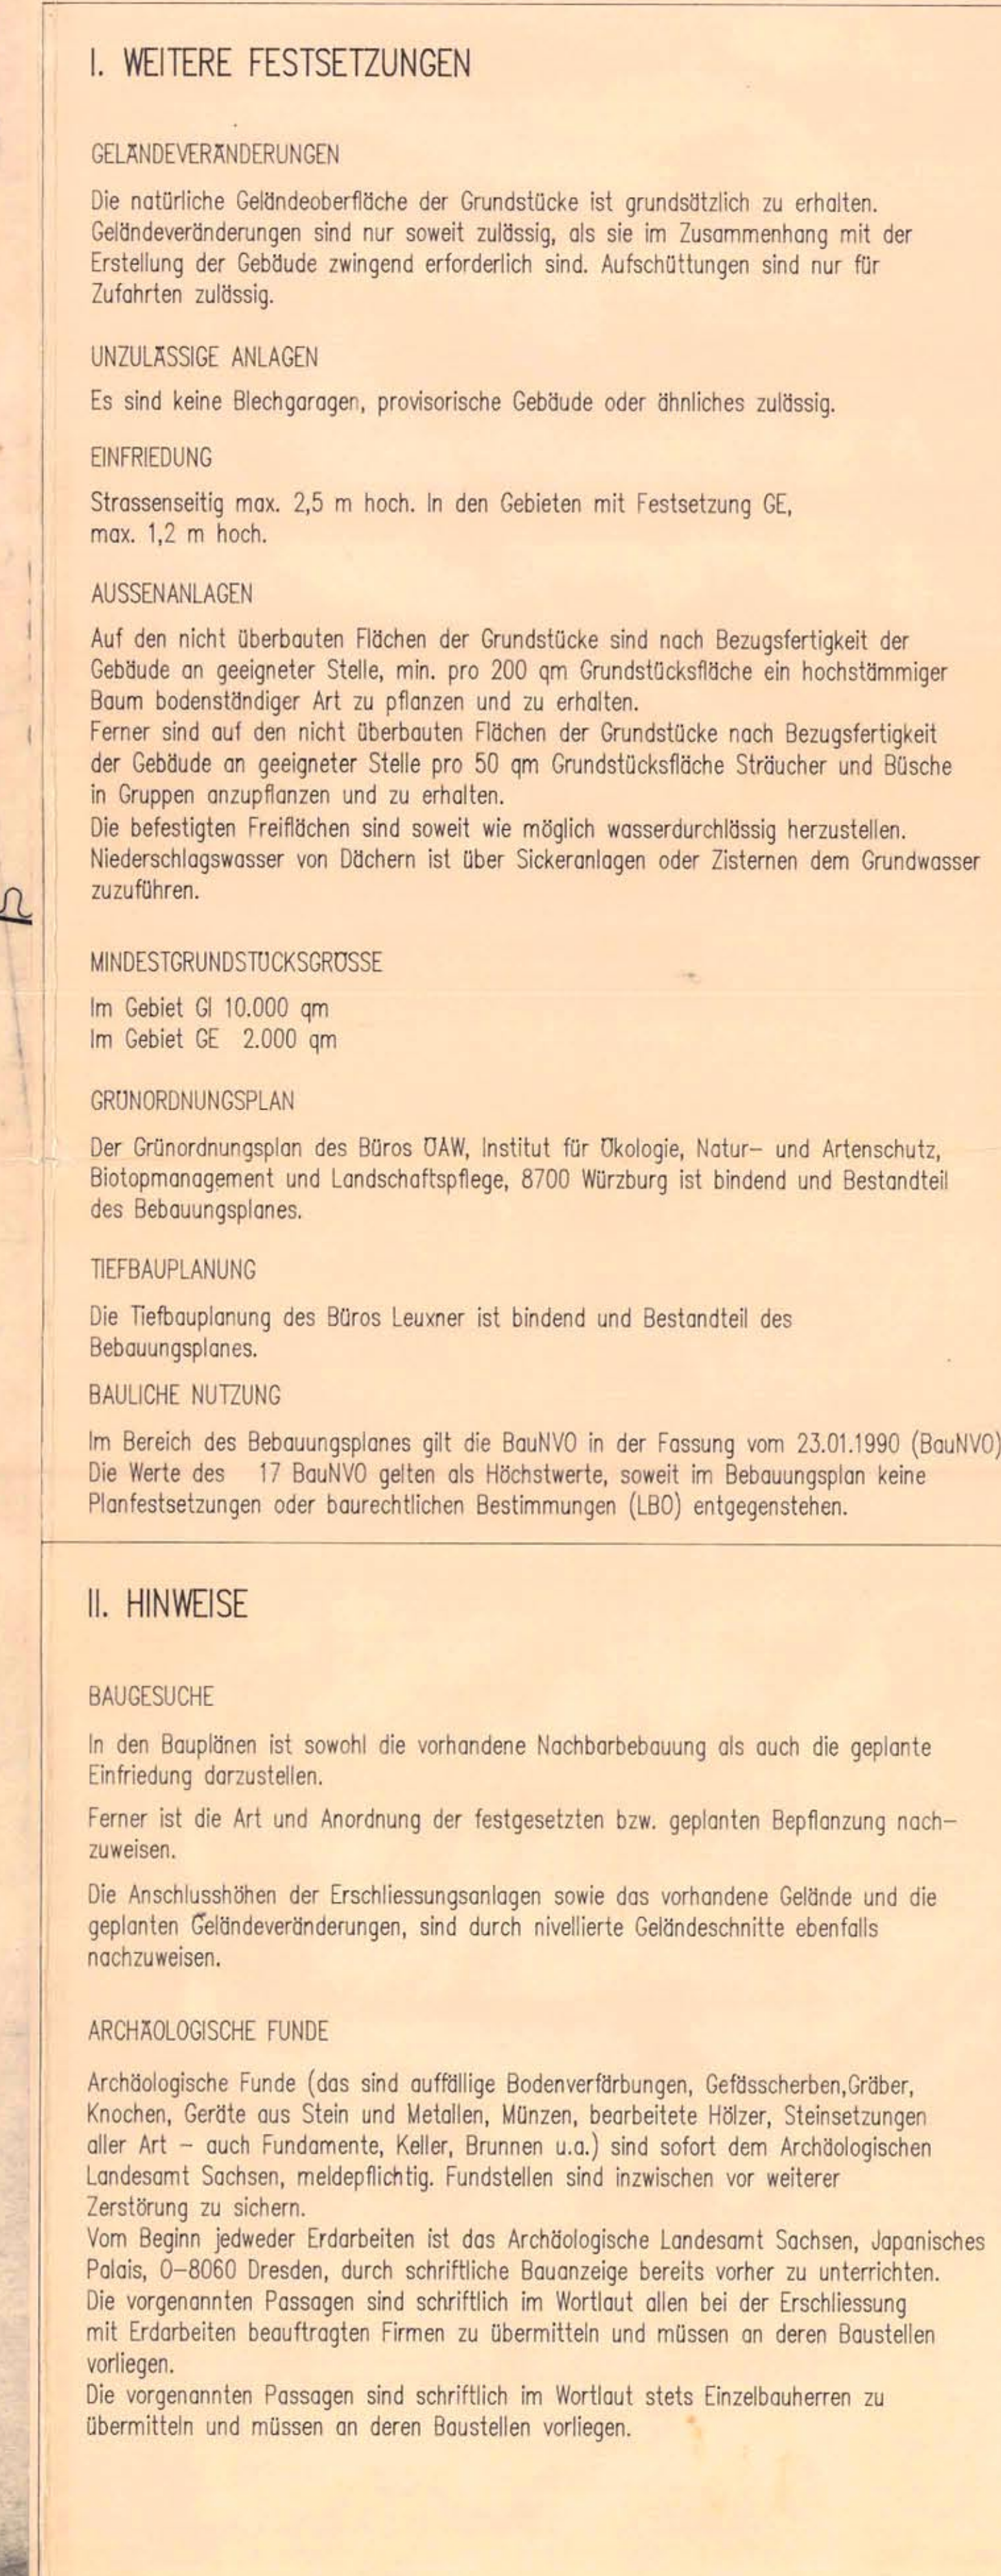

(07)	GESCHOSSENFACHENZAHL	TH	TRAUFHOHE z.B. TH 12,4 m über Gehweg
EF 500 m²	GESCHOSSENFACHE	FI	FIRSTENHÖHE z.B. FI 53,5 m über NN
3,0	BAUMMASSSTÄBE	OK	ÜBERKANTE z.B. OK 12,6 m über NN
BW 4000 m²	BAUMMASS		dis Mindestgrenze
0,4	GRUNDFLÄCHENZAHL	OK	z.B. OK mind. 116,0 m über NN
GR 100 m²	GRUNDFLACHE		dis Mindest- und Höchstgrenze
ZAHL DER VOLLGESCHOSSE		OK	z.B. OK 116,0 bis 124,5 über NN
I	dis Höchstgrenze		Zugelsgang
I - V	dis Mindest- und Höchstgrenze	OK	z.B. OK 124,5 über NN
V	zugelsgang	OK	z.B. OK 124,5 über NN

O	OFFENE BAUMASSE	SAN	UMGRENZUNG DER SANIERUNGSGEBIETE	
	NUR EINZELHAUS ZULASSIG			
	NUR DOPPELHAUS ZULASSIG			
	NUR HAUSGRUPPEN ZULASSIG			
	NUR EINZEL- und DOPPELHAUS ZULASSIG			
G	GESCHLOSSENE BAUMASSE			

EINFACHFAHRGEBIET

DIS GEMEINDE GROSSELEHNA MIT HESCHLUSS DES RATES DER GEMEINDE VOM 11.4.91 DIE AUFWESTUNG DES BEHAUUNGSPLANES BESCHLOSSEN.

GEMEINDE: Grosselehna JEN 12.6.1992

BORGERMEISTER: [Signature] SEIGEL

DIS GEMEINDE GROSSELEHNA MIT HESCHLUSS DES RATES DER GEMEINDE VOM 13.2.92 DEN ENTWURF DES BEHAUUNGSPLANES GEBILDT.

GEMEINDE: Grosselehna JEN 12.6.1992

BORGERMEISTER: [Signature] SEIGEL

(DER ENTWURF DES BEHAUUNGSPLANES MIT FESTSTELLUNGEN UND BEGRÜNDUNG WURDE VOM RAT DER GEMEINDE VOM 2.3.92 BIS 3.4.92 ÖFFENTLICH AUSGELEGEN)

GEMEINDE: Grosselehna JEN 12.6.1992

BORGERMEISTER: [Signature] SEIGEL

DER BEHAUUNGSPLAN MIT FESTSTELLUNGEN UND BEGRÜNDUNG WURDE VOM RAT DER GEMEINDE AM 4.6.1992 ALS SATZUNG BESCHLOSSEN.

GEMEINDE: Grosselehna JEN 12.6.1992

BORGERMEISTER: [Signature] SEIGEL

DIS BEHAUUNGSPLAN MIT BEGRÜNDUNG UND BEWERTUNG VOM 7.0.92 NR. 15-05/94-92 524 8 BEZUG NEHMEND

[Signature] Leipzig JEN 07.02.92

[Signature] SEIGEL

DER BEHAUUNGSPLAN DURCH BEKANNTMACHUNG DEMISS 12 BEZUG NEHMEND ERLANGT

GEMEINDE: Grosselehna JEN 03.02.92

BORGERMEISTER: [Signature] SEIGEL

GROSSELEHNA

BEHAUUNGSPLAN GEBIET "AM SCHWABENWEG"

LANDKREIS LEIPZIG

M 1 : 2000

LEUXTON STEPHAN
VOLKHAUS (H) FRITZ ARCHITECT
BREMSE-STRASSE 10
12069 ZL