

Stadtverwaltung Markranstädt, den 11.08.1999



Woitscheck
Bürgermeister



- ① GELTUNGSBEREICH
KLARSTELLUNG
- ② GELTUNGSBEREICH
ABRUNDUNG
- ③ PRÄGUNG DURCH
ANGRENZENDE BEREICHE (BPL/VEP)


VERWALTUNGSPRÄSIDIUM LEIPZIG
 Genehmigung in Verbindung mit Schreiben vom: 5.8.99
 Aktenzeichen: 081/31/10
 Registrier-Nr.: 51-25
 Leipzig, den 6.8.99



Übersichtsplan
 zur Abgrenzung Innen-/Außenbereich
 nördlich und südlich des Mühlenweges
 Art und Maß der baulichen Nutzung
 Maßstab: 1 : 2000

11.03. 99

Anlage 2
 zum Beschluss-Nr. 757/110399

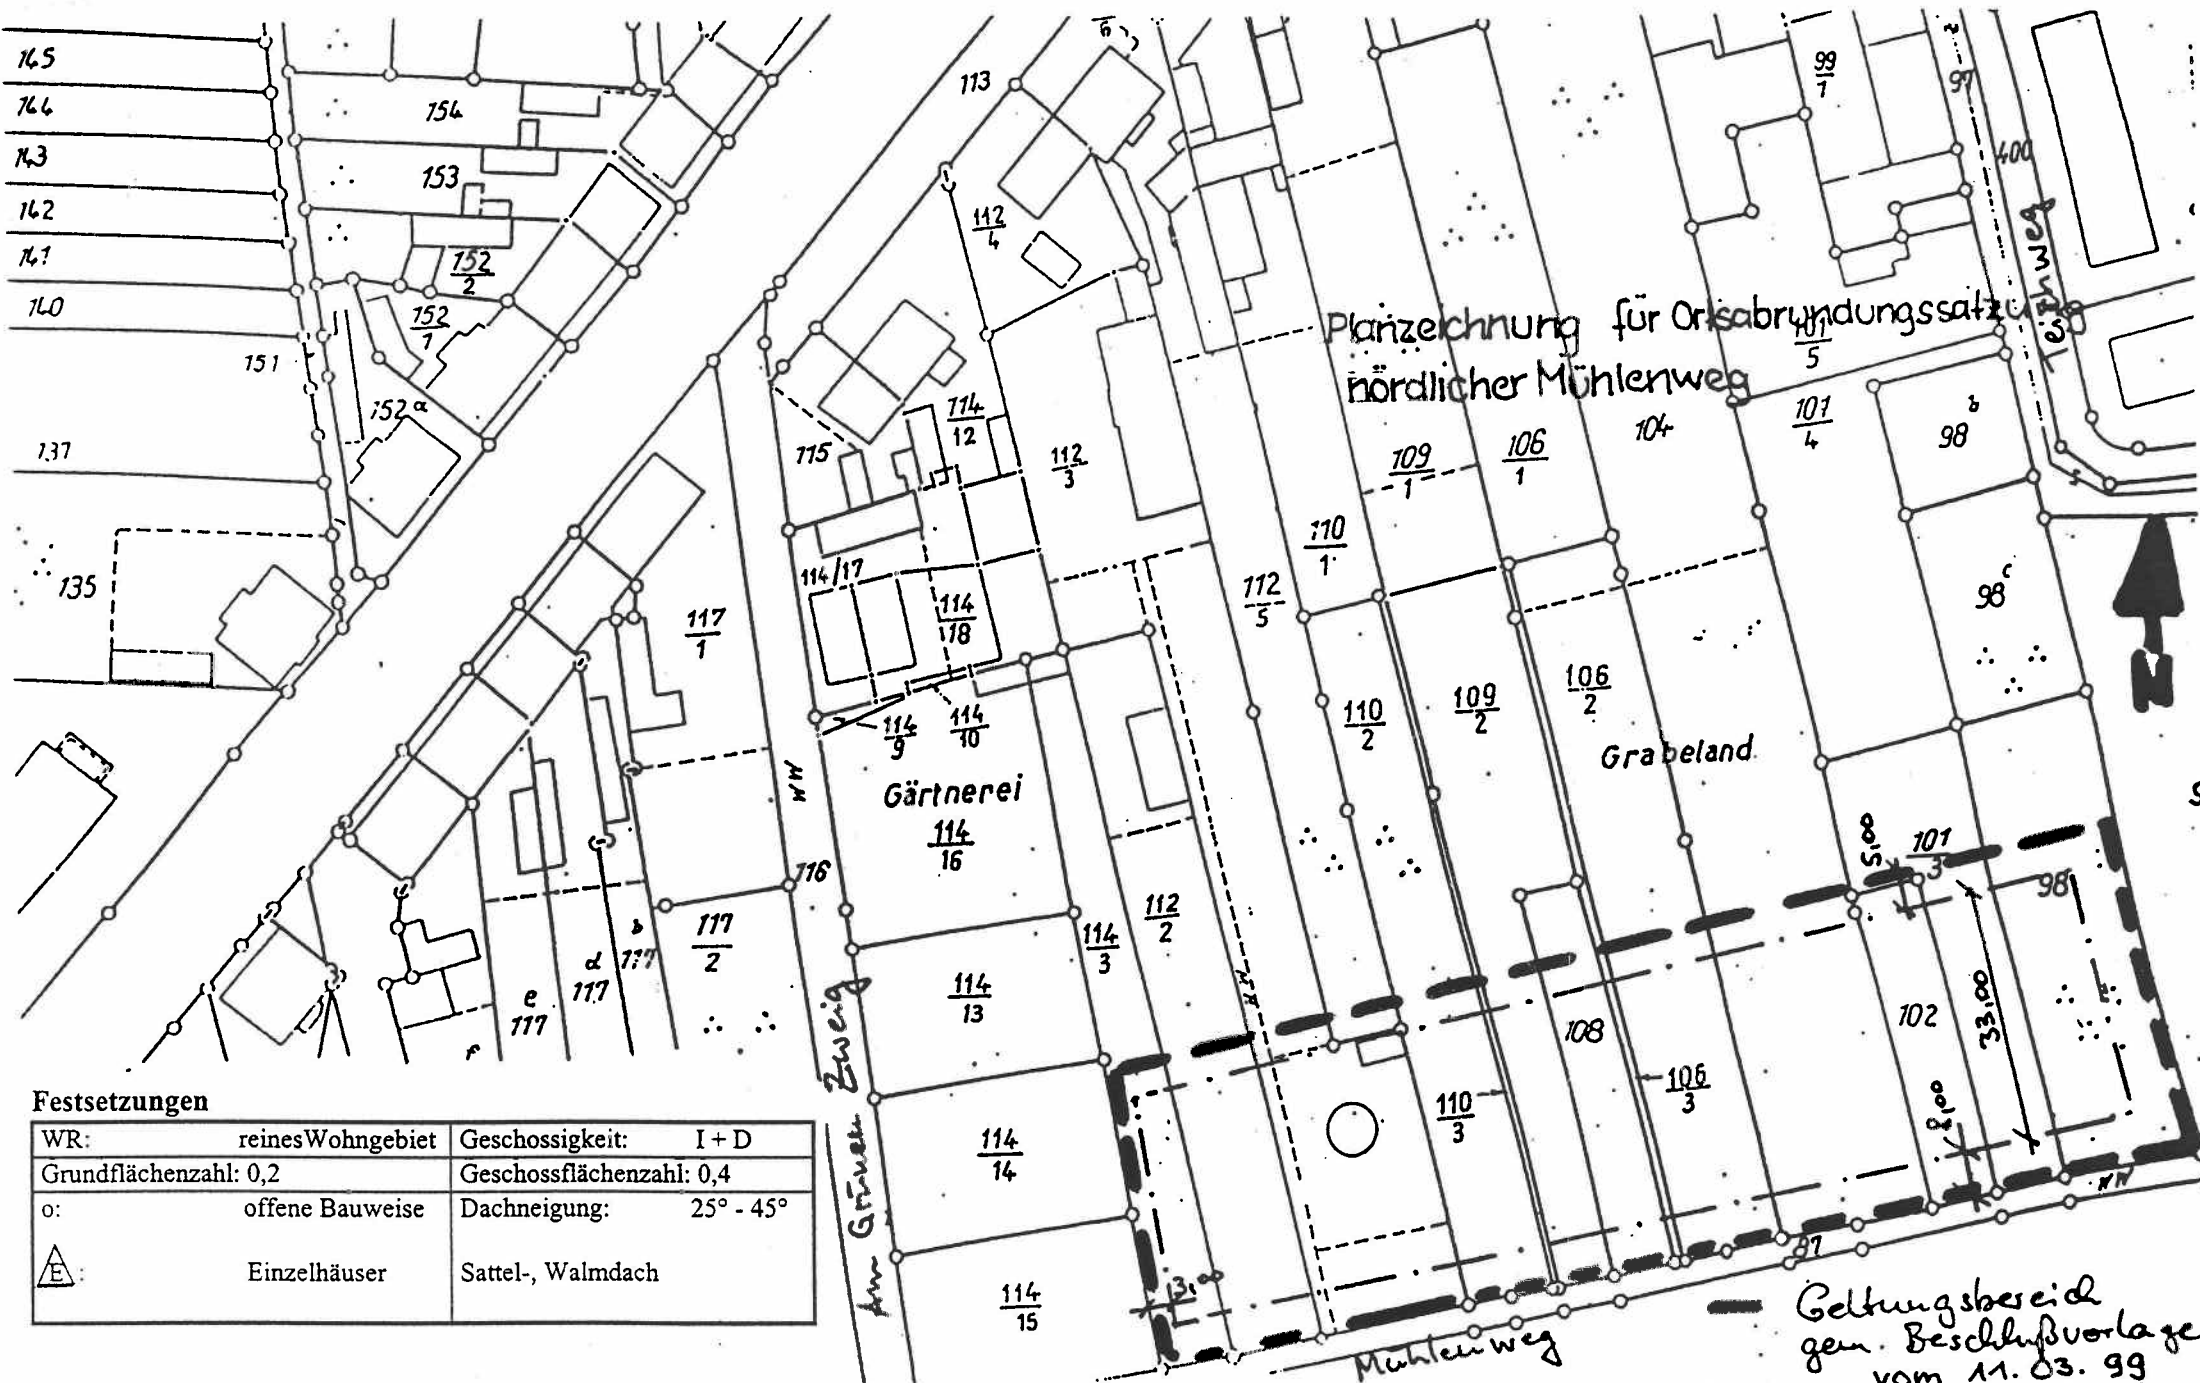

Festsetzungen

| | | | |
|--|-------------------|----------------------|-----------|
| WR: | reines Wohngebiet | Geschossigkeit: | I + D |
| Grundflächenzahl: | 0,2 | Geschossflächenzahl: | 0,4 |
| o: | offene Bauweise | Dachneigung: | 25° - 45° |
|  | Einzelhäuser | Sattel-, Walmdach | |

— Geltungsbereich
 gem. Beschlussvorlage
 vom 11.03.99
 10.03.98
 M: 1:1000